



Фрагмент плана 2, 4, 5, 6, 7, 9, 10, 11, 12, 13 этажа до перепланировки

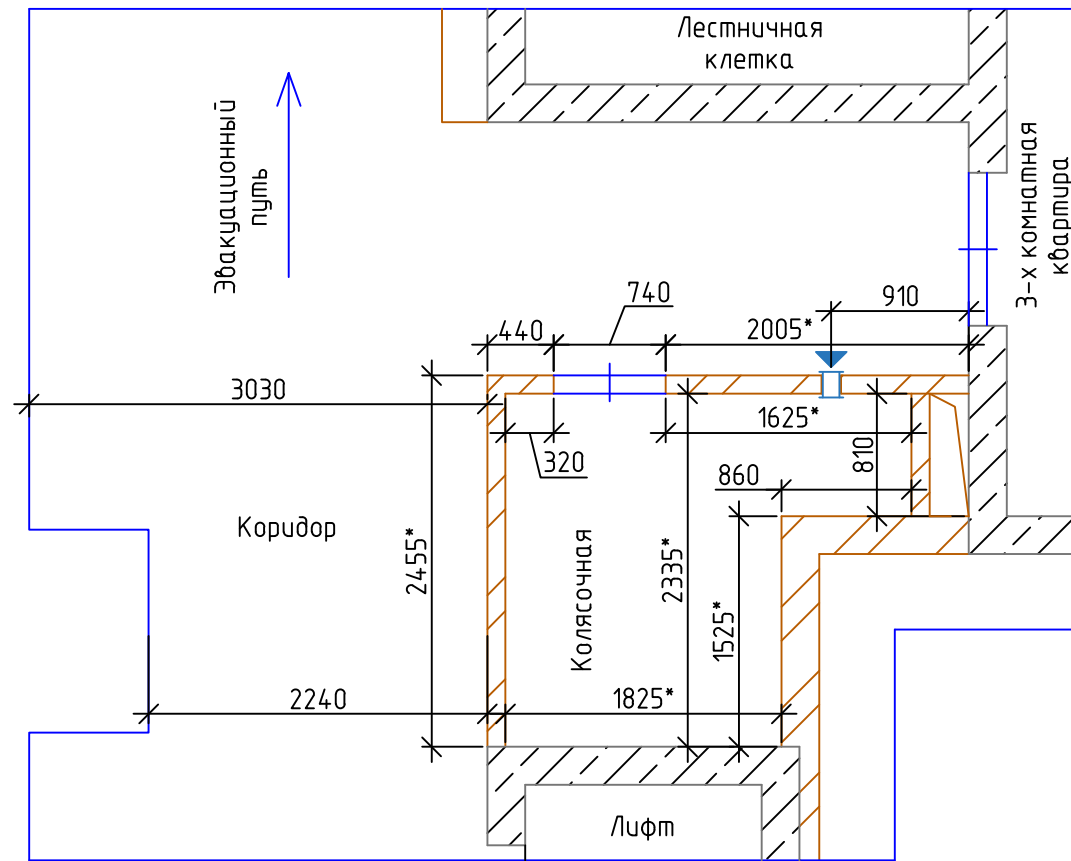

Фрагмент плана 2, 4, 5, 6, 7, 9, 10, 11, 12, 13 этажа после перепланировки

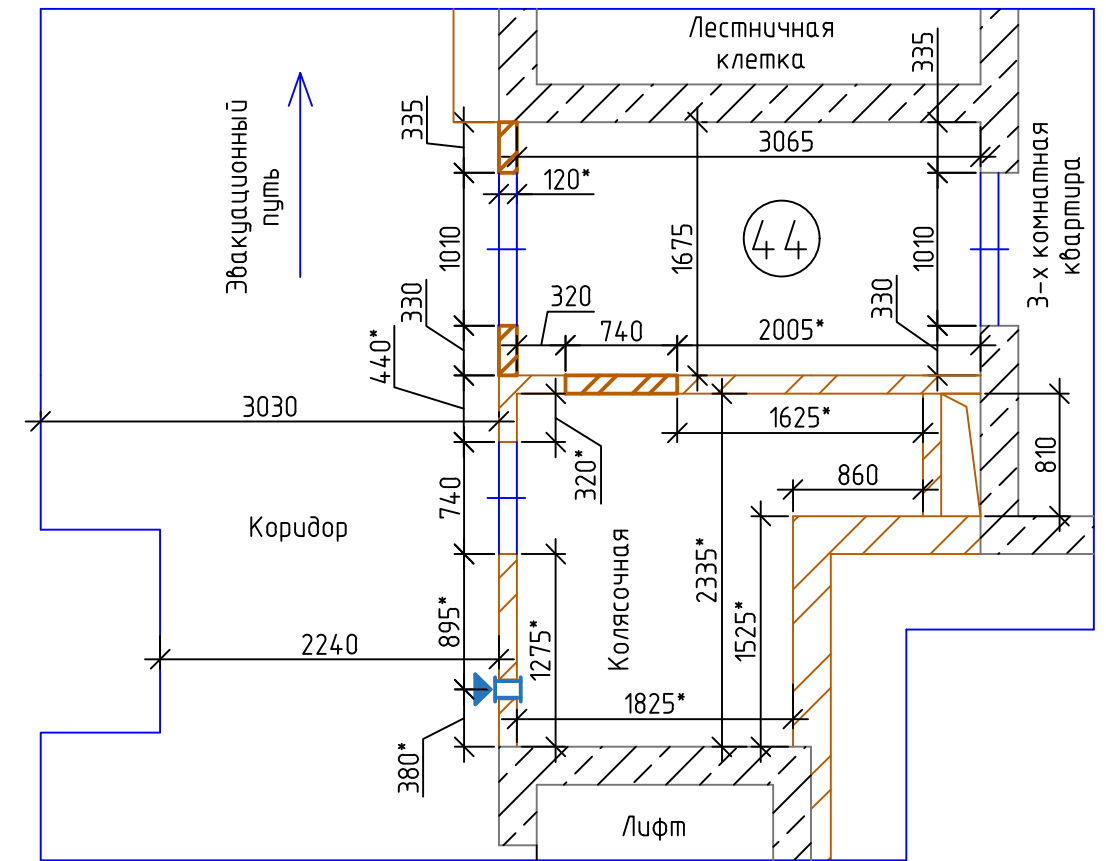

1. Размеры со "*" уточняются по месту.
2. При возведении стен и закладке дверных проёмов используется кирпич.
3. Существующая дверь в помещении "колясочная" и вентиляционная решётка не нуждаются в замене, переустанавливаются.
4. Вентиляционное отверстие в помещении "колясочная" выполняется на высоте не менее 2,35 м от пола до оси отверстия диаметром 100 мм.
5. Пожарный извещатель при возведении дверного проёма перебивается в выгороженный коридор.
6. Кабель, ведущий к пожарным извещателям помещения "колясочная" из выгороженного коридора, может быть вынесен в общий коридор.
7. Демонтаж/перенос существующего светильника в выгороженном коридоре согласовывается с управляющей организацией МКД.
8. Подключение дополнительных светильников, выключателей и розеток в выгороженном коридоре производится к электрической распределительной коробке 3-х комнатной квартиры, либо от этажного электрического щита.
9. Существующий выключатель в помещении "колясочная" перебивается по месту, если есть на это основание.
10. Существующий циркуляционный трубопровод горячей воды в выгороженном коридоре не зашивается.
11. Окраска поверхности стен дверных проёмов выполняется в цвет общего коридора.
12. Отделочные материалы для выгороженного коридора применяются на выбор собственником 3-х комнатной квартиры.
13. Монтажные работы согласовываются с управляющей организацией МКД/с подрядной организацией, обслуживающей систему пожарной сигнализации МКД.

Экспликация помещений

Номер помещения	Наименование	Площадь, м ²	Кат. пом.
44	Коридор	5,1	
	Итого:	5,1	

Условные обозначения

▣ - вентиляционная решётка 150x150 мм

Согласовано			
Взам. инв. №			
Подпись и дата			
Инв. № подл.			

Приложение к Протоколу собрания №1 часть 1.1					
МКД по ул. Мате Залки д. 8 "б"					
Изм.	Кол. уч.	Лист	№ док.	Подп.	Дата
Разработал	Пылаев			<i>[Signature]</i>	11.24
Перепланировка коридора и помещения "колясочная"				Стадия	Лист
				ОТР	1
Фрагмент плана 2, 4, 5, 6, 7, 9, 10, 11, 12, 13 этажа до/после перепланировки				Листов	