



Фрагмент плана 3, 8 этажа
до перепланировки

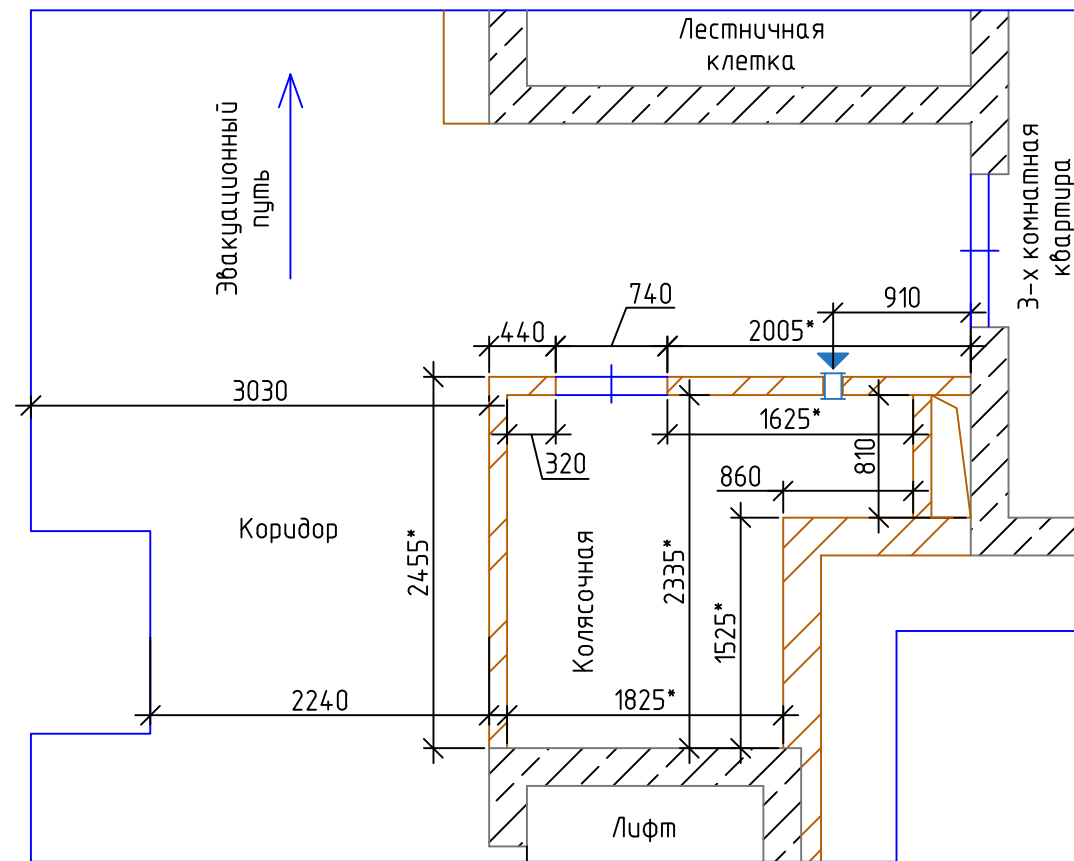

Фрагмент плана 3, 8 этажа
после перепланировки

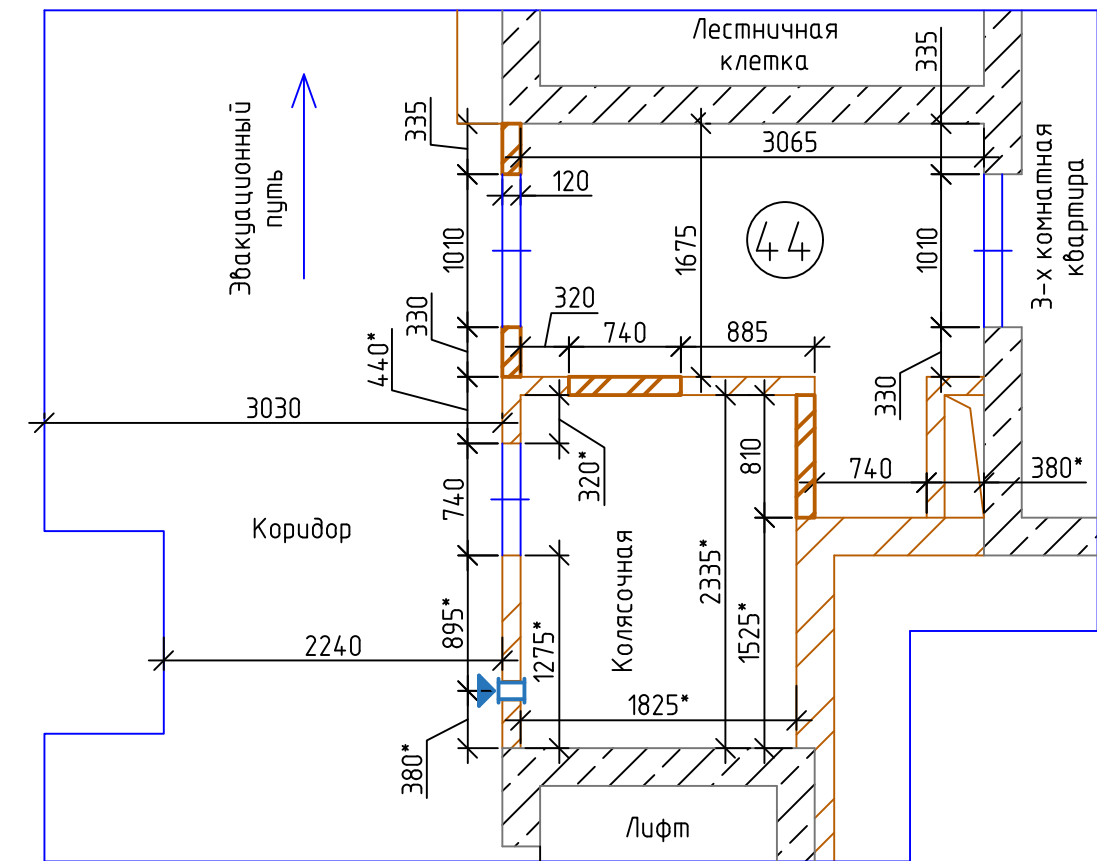

1. Размеры со "*" уточняются по месту.
2. При возведении стен и закладке дверных проёмов используется кирпич.
3. Существующая дверь в помещении "колясочная" и вентиляционная решётка не нуждаются в замене, переустанавливаются.
4. Вентиляционное отверстие в помещении "колясочная" выполняется на высоте не менее 2,35 м от пола до оси отверстия диаметром 100 мм.
5. Пожарный извещатель при возведении дверного проёма перевешивается в выгороженный коридор.
6. Кабель, ведущий к пожарным извещателям помещения "колясочная" из выгороженного коридора, может быть вынесен в общий коридор.
7. Демонтаж/перенос существующего светильника в выгороженном коридоре согласовывается с управляющей организацией МКД.
8. Подключение дополнительных светильников, выключателей и розеток в выгороженном коридоре производится к электрической распределительной коробке 3-х комнатной квартиры, либо от этажного электрического щита.
9. Существующий выключатель в помещении "колясочная" перевешивается по месту, если есть на это основание.
10. Существующий циркуляционный трубопровод горячей воды в выгороженном коридоре не зашивается.
11. Окраска поверхности стен дверных проёмов выполняется в цвет общего коридора.
12. Отделочные материалы для выгороженного коридора применяются на выбор собственником 3-х комнатной квартиры.
13. Монтажные работы согласовываются с управляющей организацией МКД/с подрядной организацией, обслуживающей систему пожарной сигнализации МКД.

Экспликация помещений

| Номер помещения | Наименование | Площадь, м ² | Кат. пом. |
|-----------------|--------------|-------------------------|-----------|
| 44 | Коридор | 5,8 | |
| | Итого: | 5,8 | |

Условные обозначения

➡ - вентиляционная решётка 150x150 мм

Приложение к Протоколу собрания № 1 часть 1.2

МКД по ул. Мате Залки д. 8 "б"

| Изм. | Кол. уч. | Лист | № док. | Подп. | Дата | Стадия | Лист | Листов |
|---|----------|------|--------|--------------------|-------|--------|------|--------|
| Разработал | Пылаев | | | <i>[Signature]</i> | 11.24 | ОТР | 1 | |
| Перепланировка коридора и помещения "колясочная" | | | | | | | | |
| Фрагмент плана 3, 8 этажа до/после перепланировки | | | | | | | | |