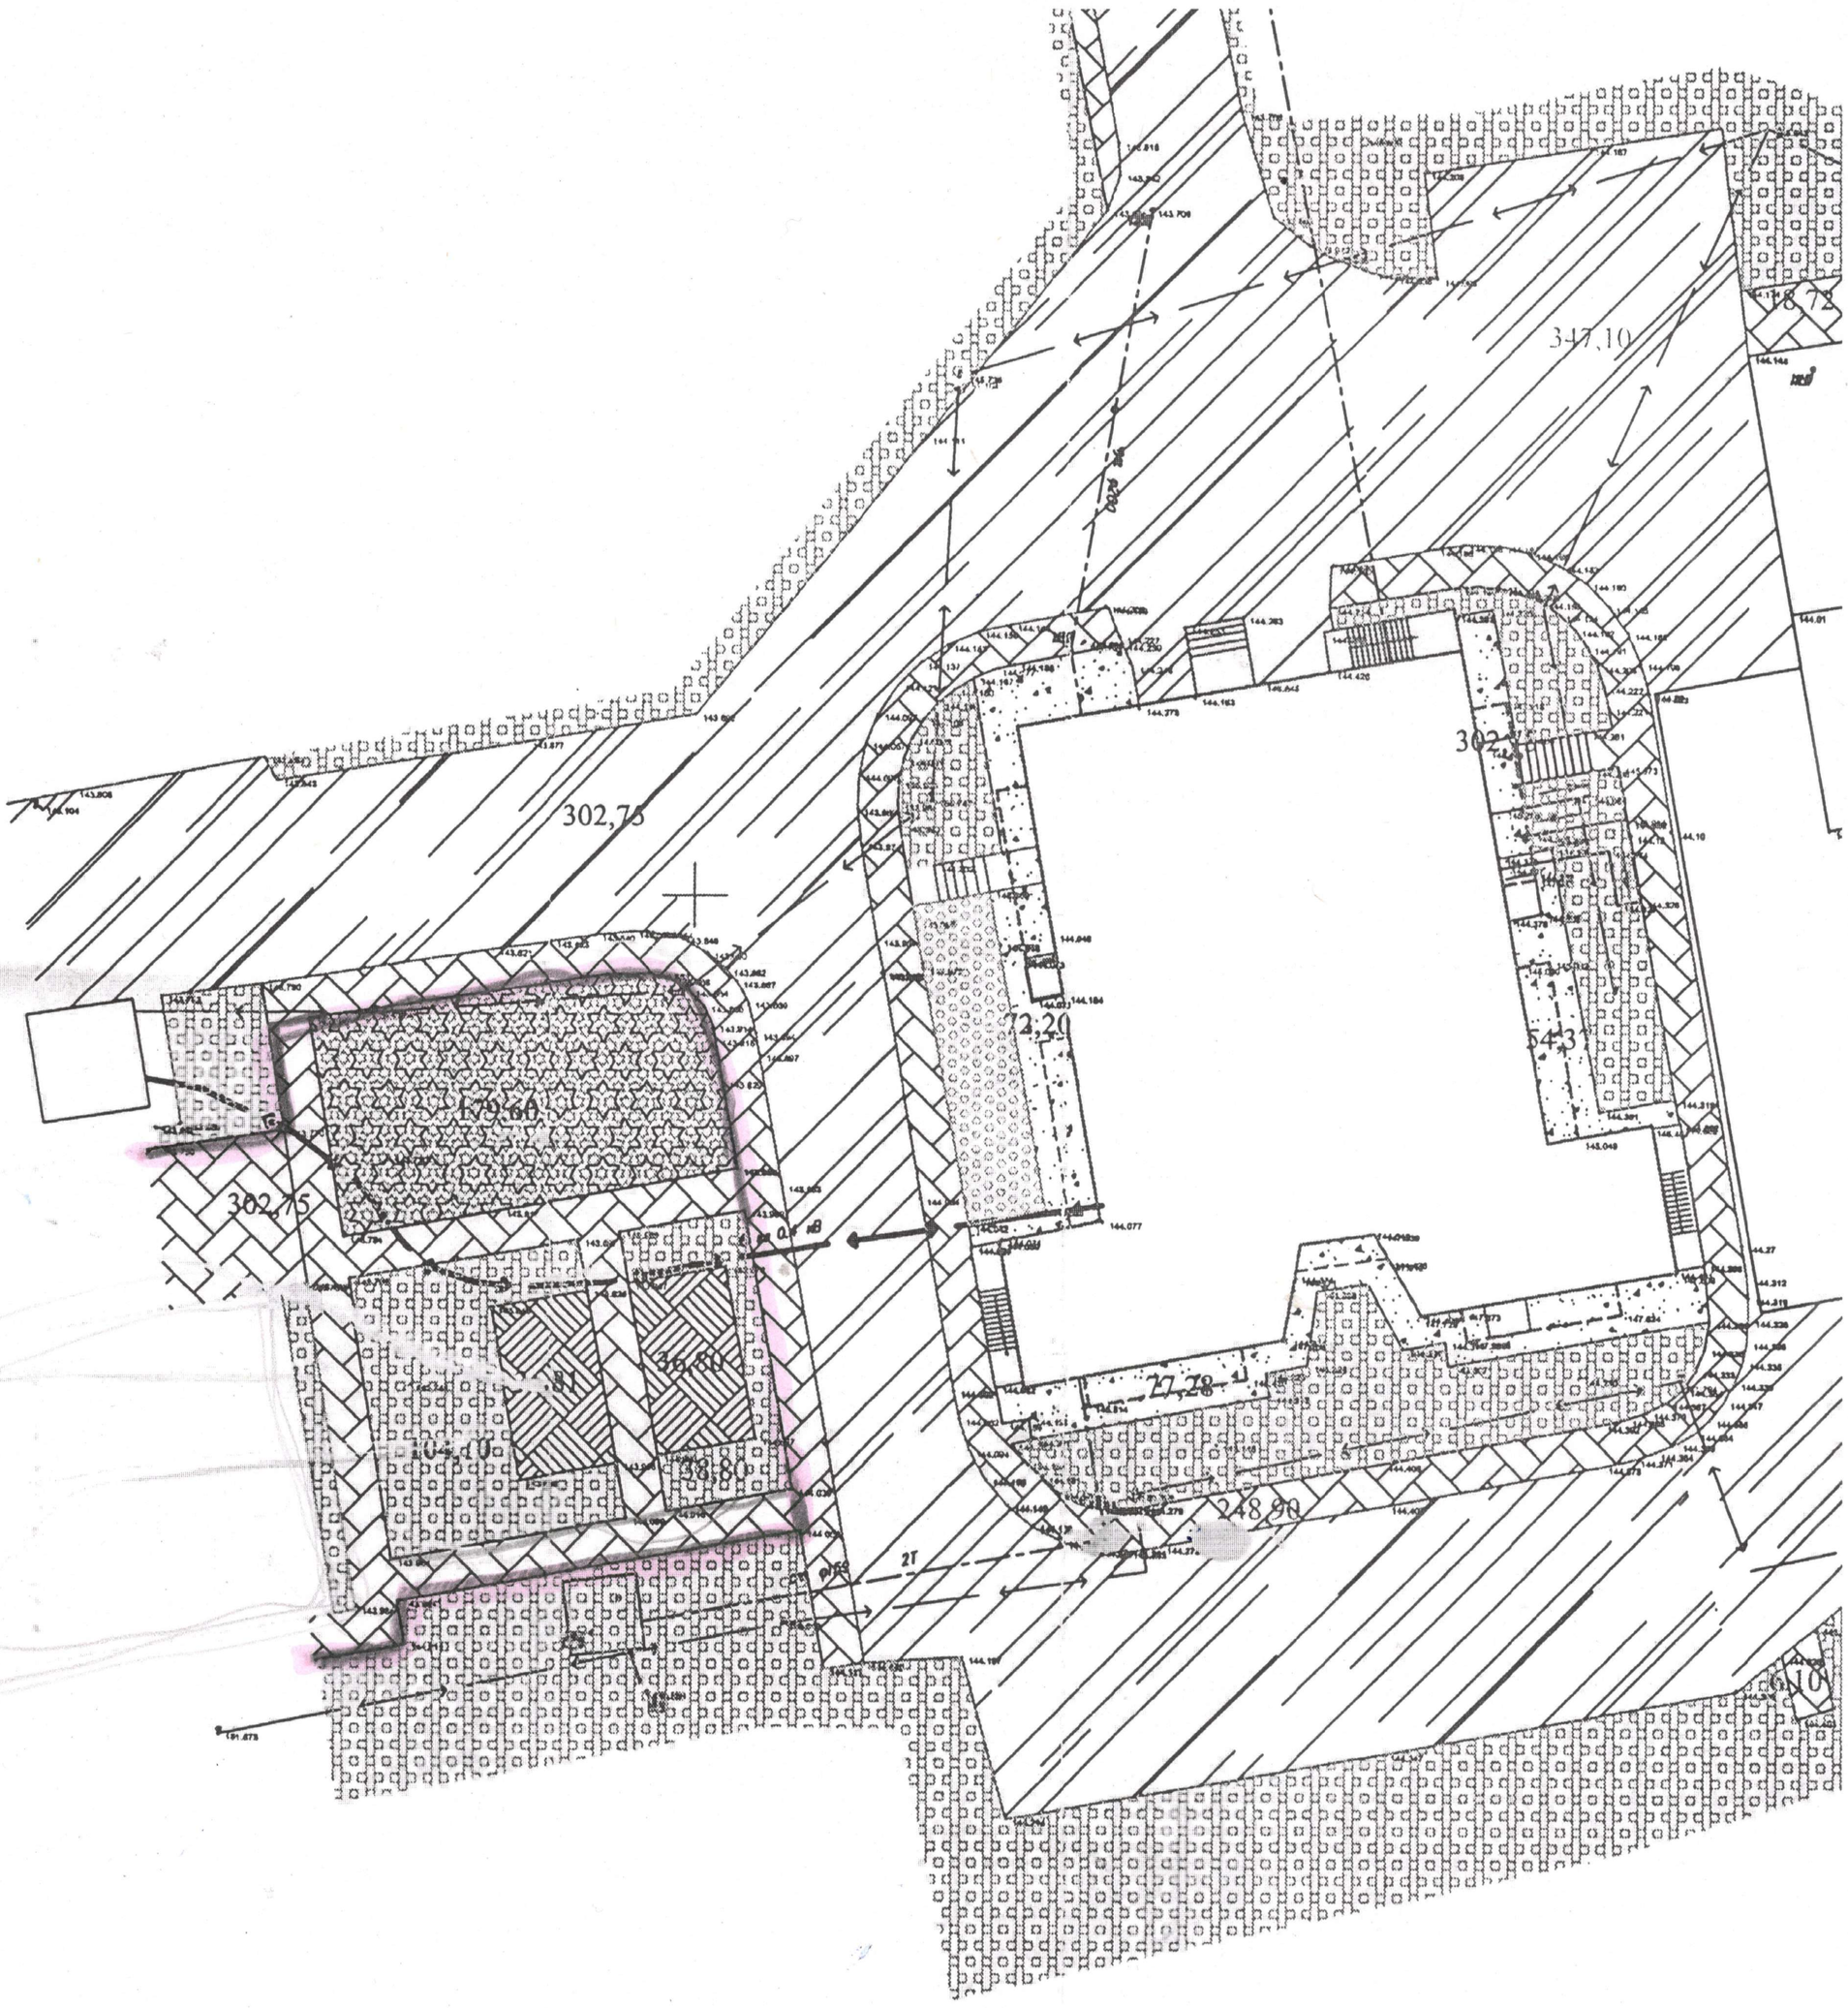

Условные обозначения:

	L длина БР 100.20.8	473 м.
	L длина БР 100.30.15	464 м.
	S площадь отмостки	204 м²
	S площадь асфальта	2248 м²
	S площадь брусчатки	634,60 м²
	S площадь Мастерфайбер	73.6 м²
	S площадь газонов	1870 м²
	S площадь цветников	53 м²
	S площадь игровых площадок	179,60 м²

Изм.	Кол. уч.	Лист		Подп.	Дата	Ключ
Выполнил		Дрянина				
Проверил		Мельников				
		Серов				
		Лакотин				
		Есентимирова				